


ФРАГМЕНТ СХЕМЫ ТЕРРИТОРИАЛЬНОГО ПЛАНИРОВАНИЯ КИЗИЛЬСКОГО МУНИЦИПАЛЬНОГО РАЙОНА
 СХЕМА ФУНКЦИОНАЛЬНОГО ЗОНИРОВАНИЯ
 ВНОСИМОЕ ИЗМЕНЕНИЕ В ГРАНИЦАХ ЗЕМЕЛЬНОГО УЧАСТКА С КАДАСТРОВЫМ НОМЕРОМ 74:11:0102007:10

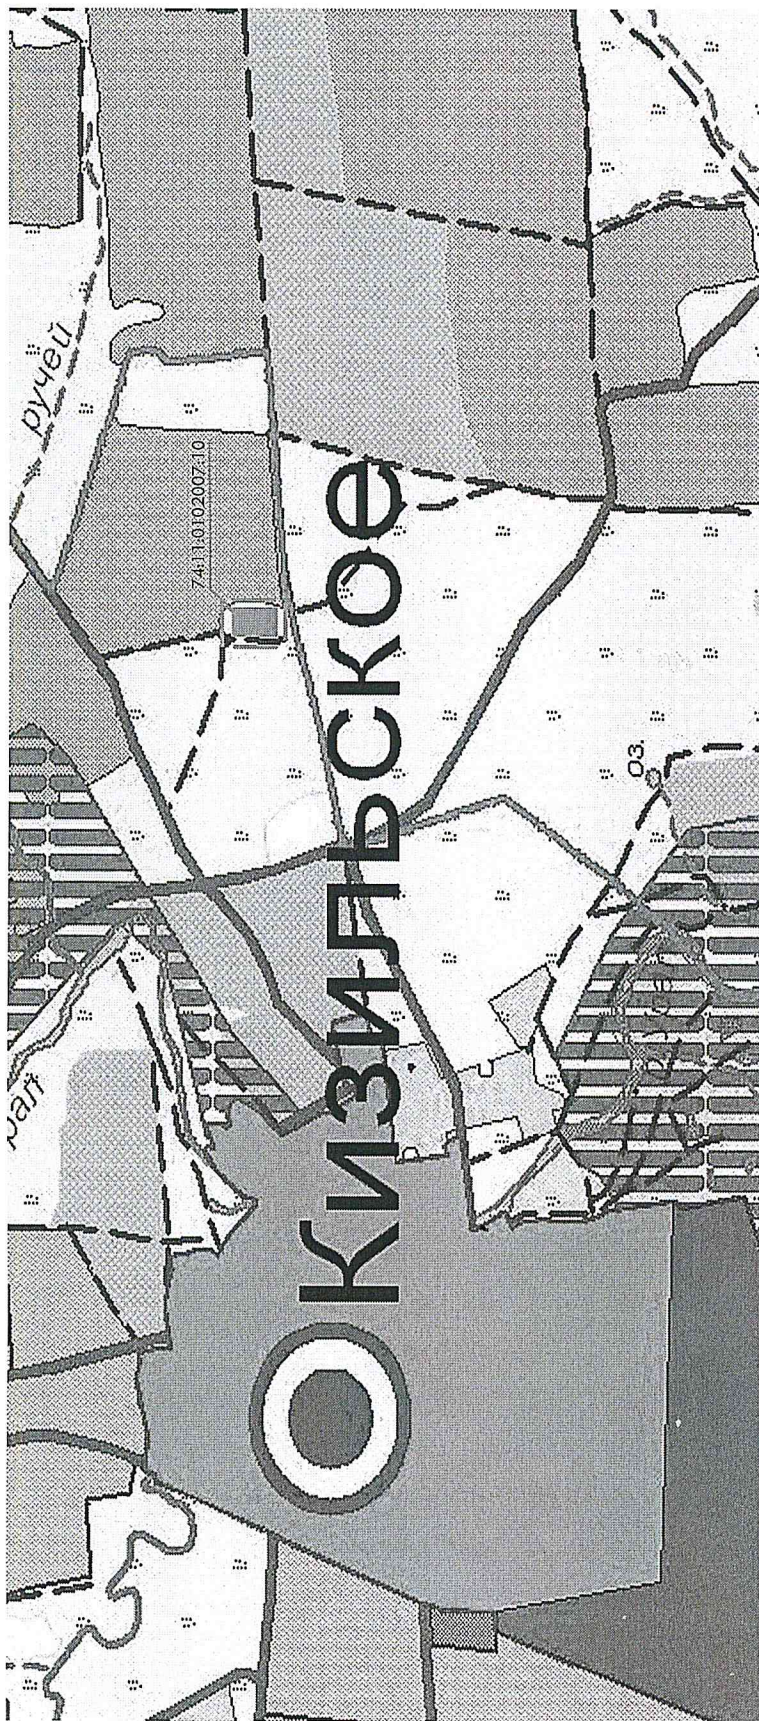

Условные обозначения

Существующие территории		Проектируемые территории	
	Земли для жилищного строительства (земли населенных пунктов)		Территории проектируемой жилой застройки
	Земли пахотные		Рекреационные зоны
	Земли под пашобами и лугами		Территории объектов стационарного отдыха
	Земли и пастбища сельских поселений		Территории под перспективные объекты промышленного назначения
	Территории промышленных и коммунально-складских сооружений		
	Земли для культурно-спортивных мероприятий и рекреационных целей		
Категория земель населенного пункта, земли сельскохозяйственного назначения		граница внесения изменения	
Категория земель населенных пунктов - земли промышленности			